


Comune di
Ceriano Laghetto
Scuola Secondaria
A.MORO

Nota : NECESSITA' ARREDI
Il layout proposto conferma, nel rispetto delle misure minime di distanziamento, indicate dalla normativa attualmente in essere, una capacità massima per le classi standard di 23 alunni .
Il fabbisogno di arredi per questo layout consta in 169 banchi con misure da 70cm x 50 cm ed i restanti con misure da 70 cm X 70 cm. La disponibilità effettiva di banchi da 70 * 50 è di n°170 presenti nel plesso il giorno del sopralluogo. (31-08-2020).
Ne consegue che gli arredi a disposizione sono sufficienti all'attuazione dello schema proposto.


- 50 Alunno e Banco da 70*50
- 70 Alunno e Banco da 70*70
- Eventuale Insegnante di Sostegno dotata di DPI

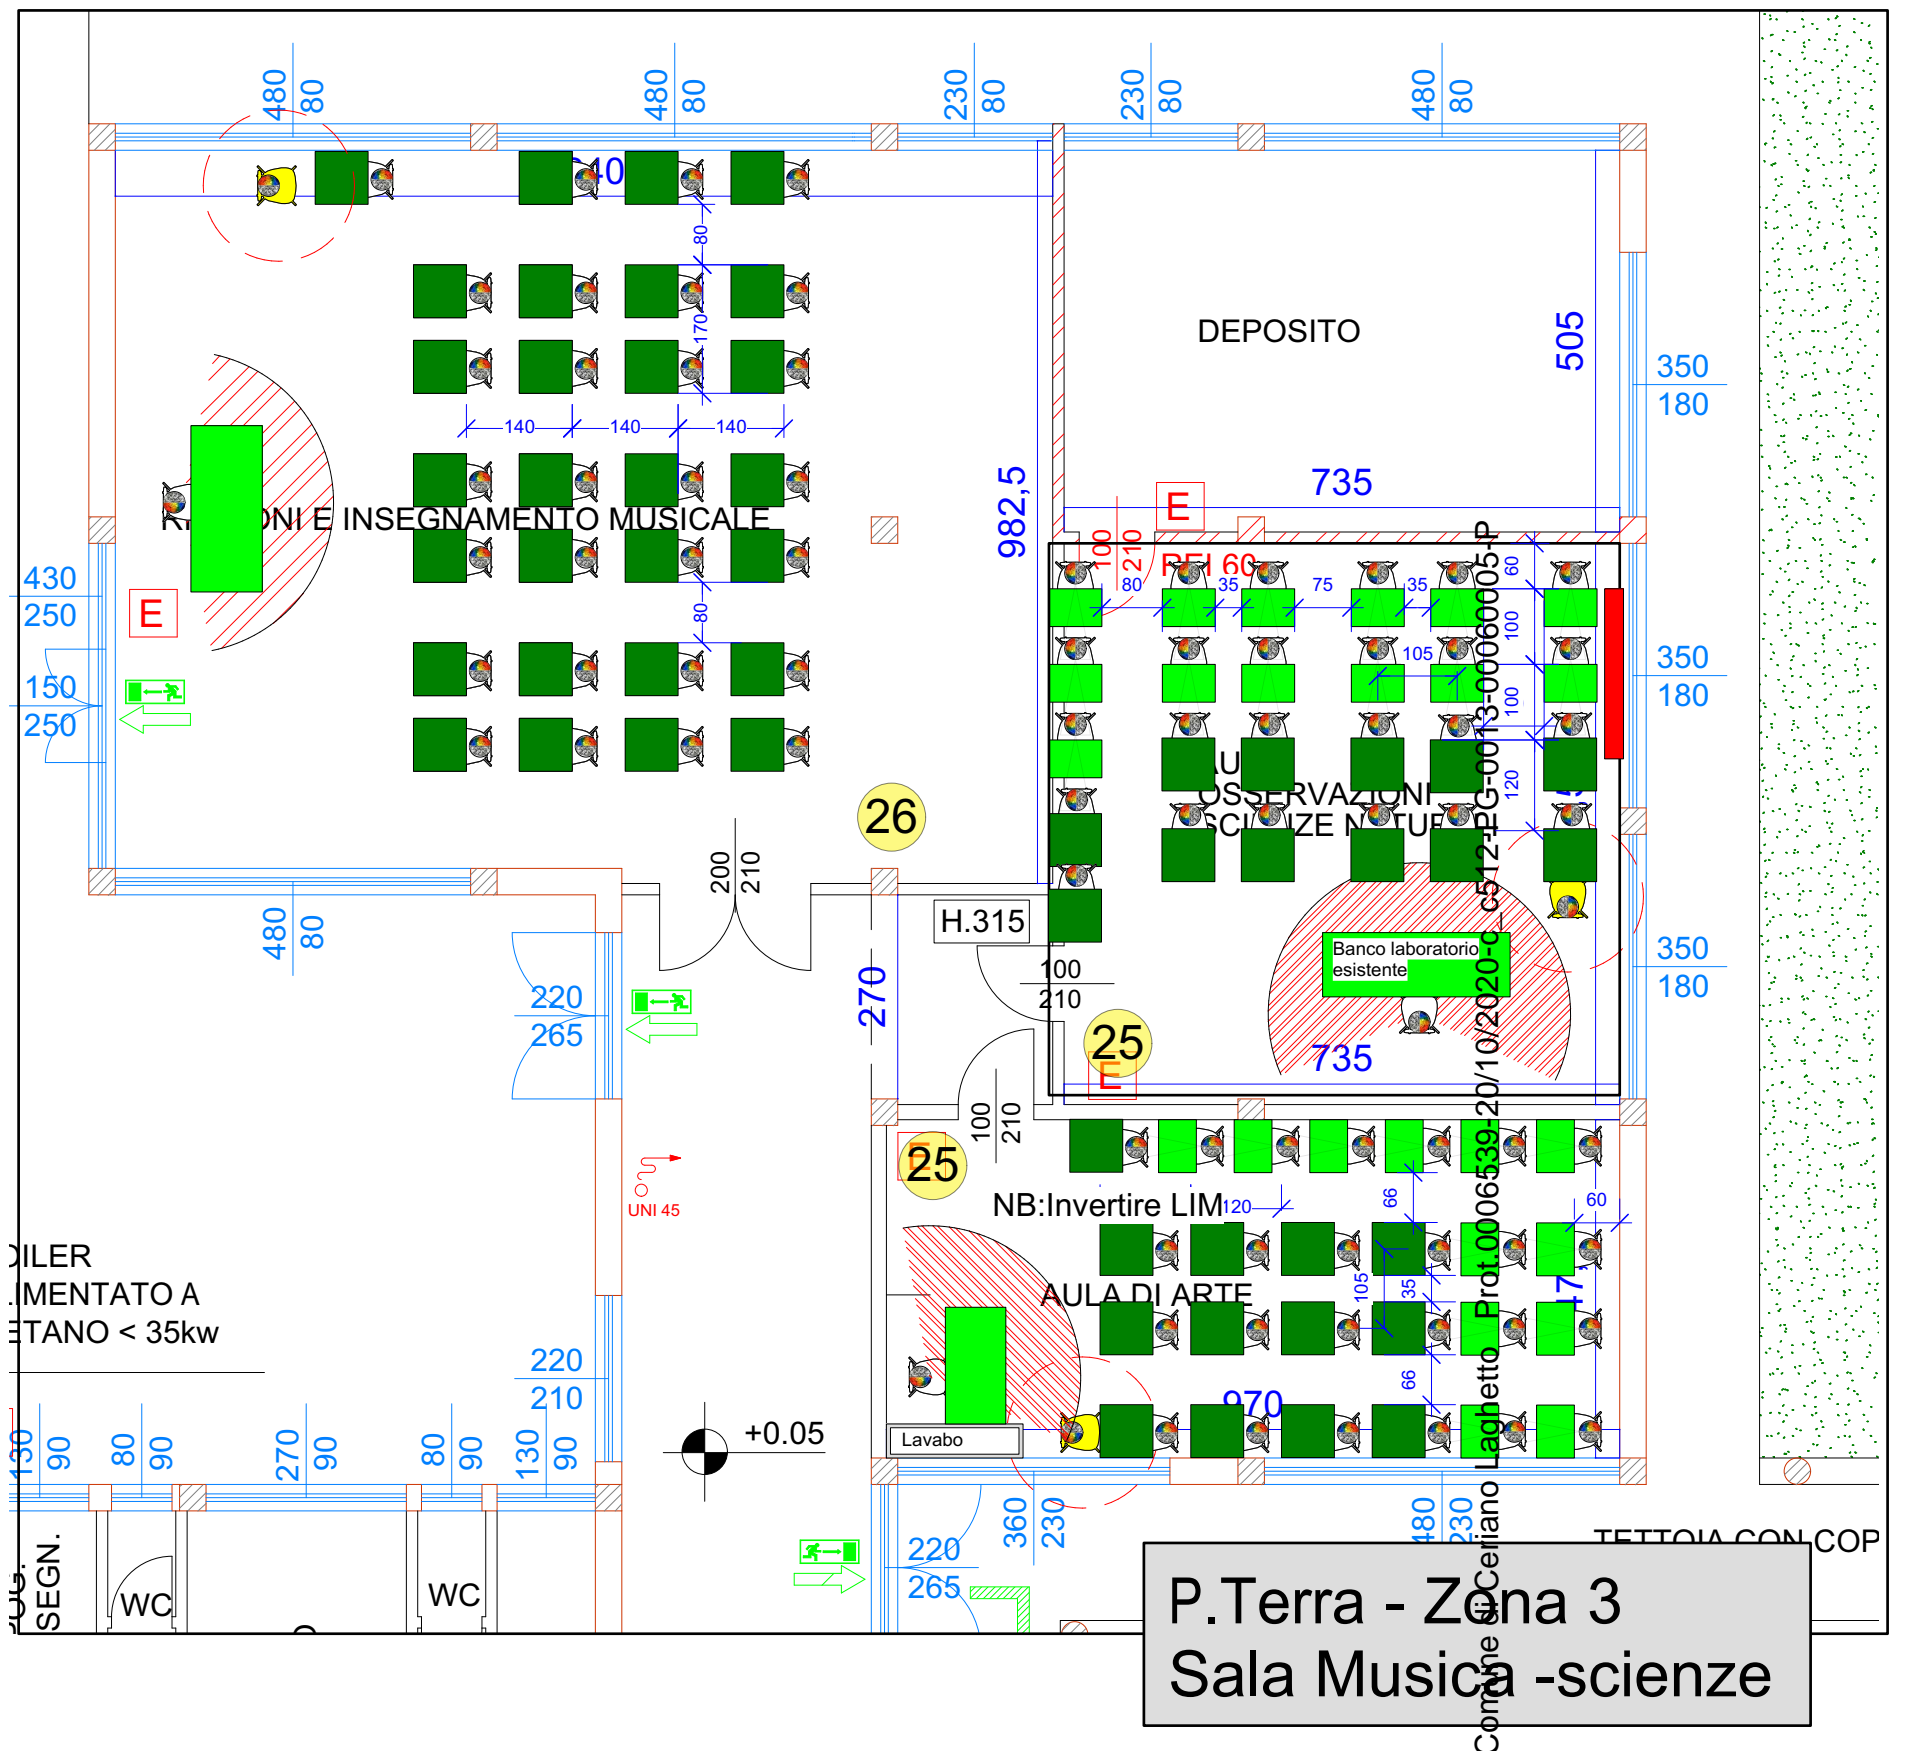

P.Terra - Zona 3
Sala Musica - scienze




P.Terra - Zona 1

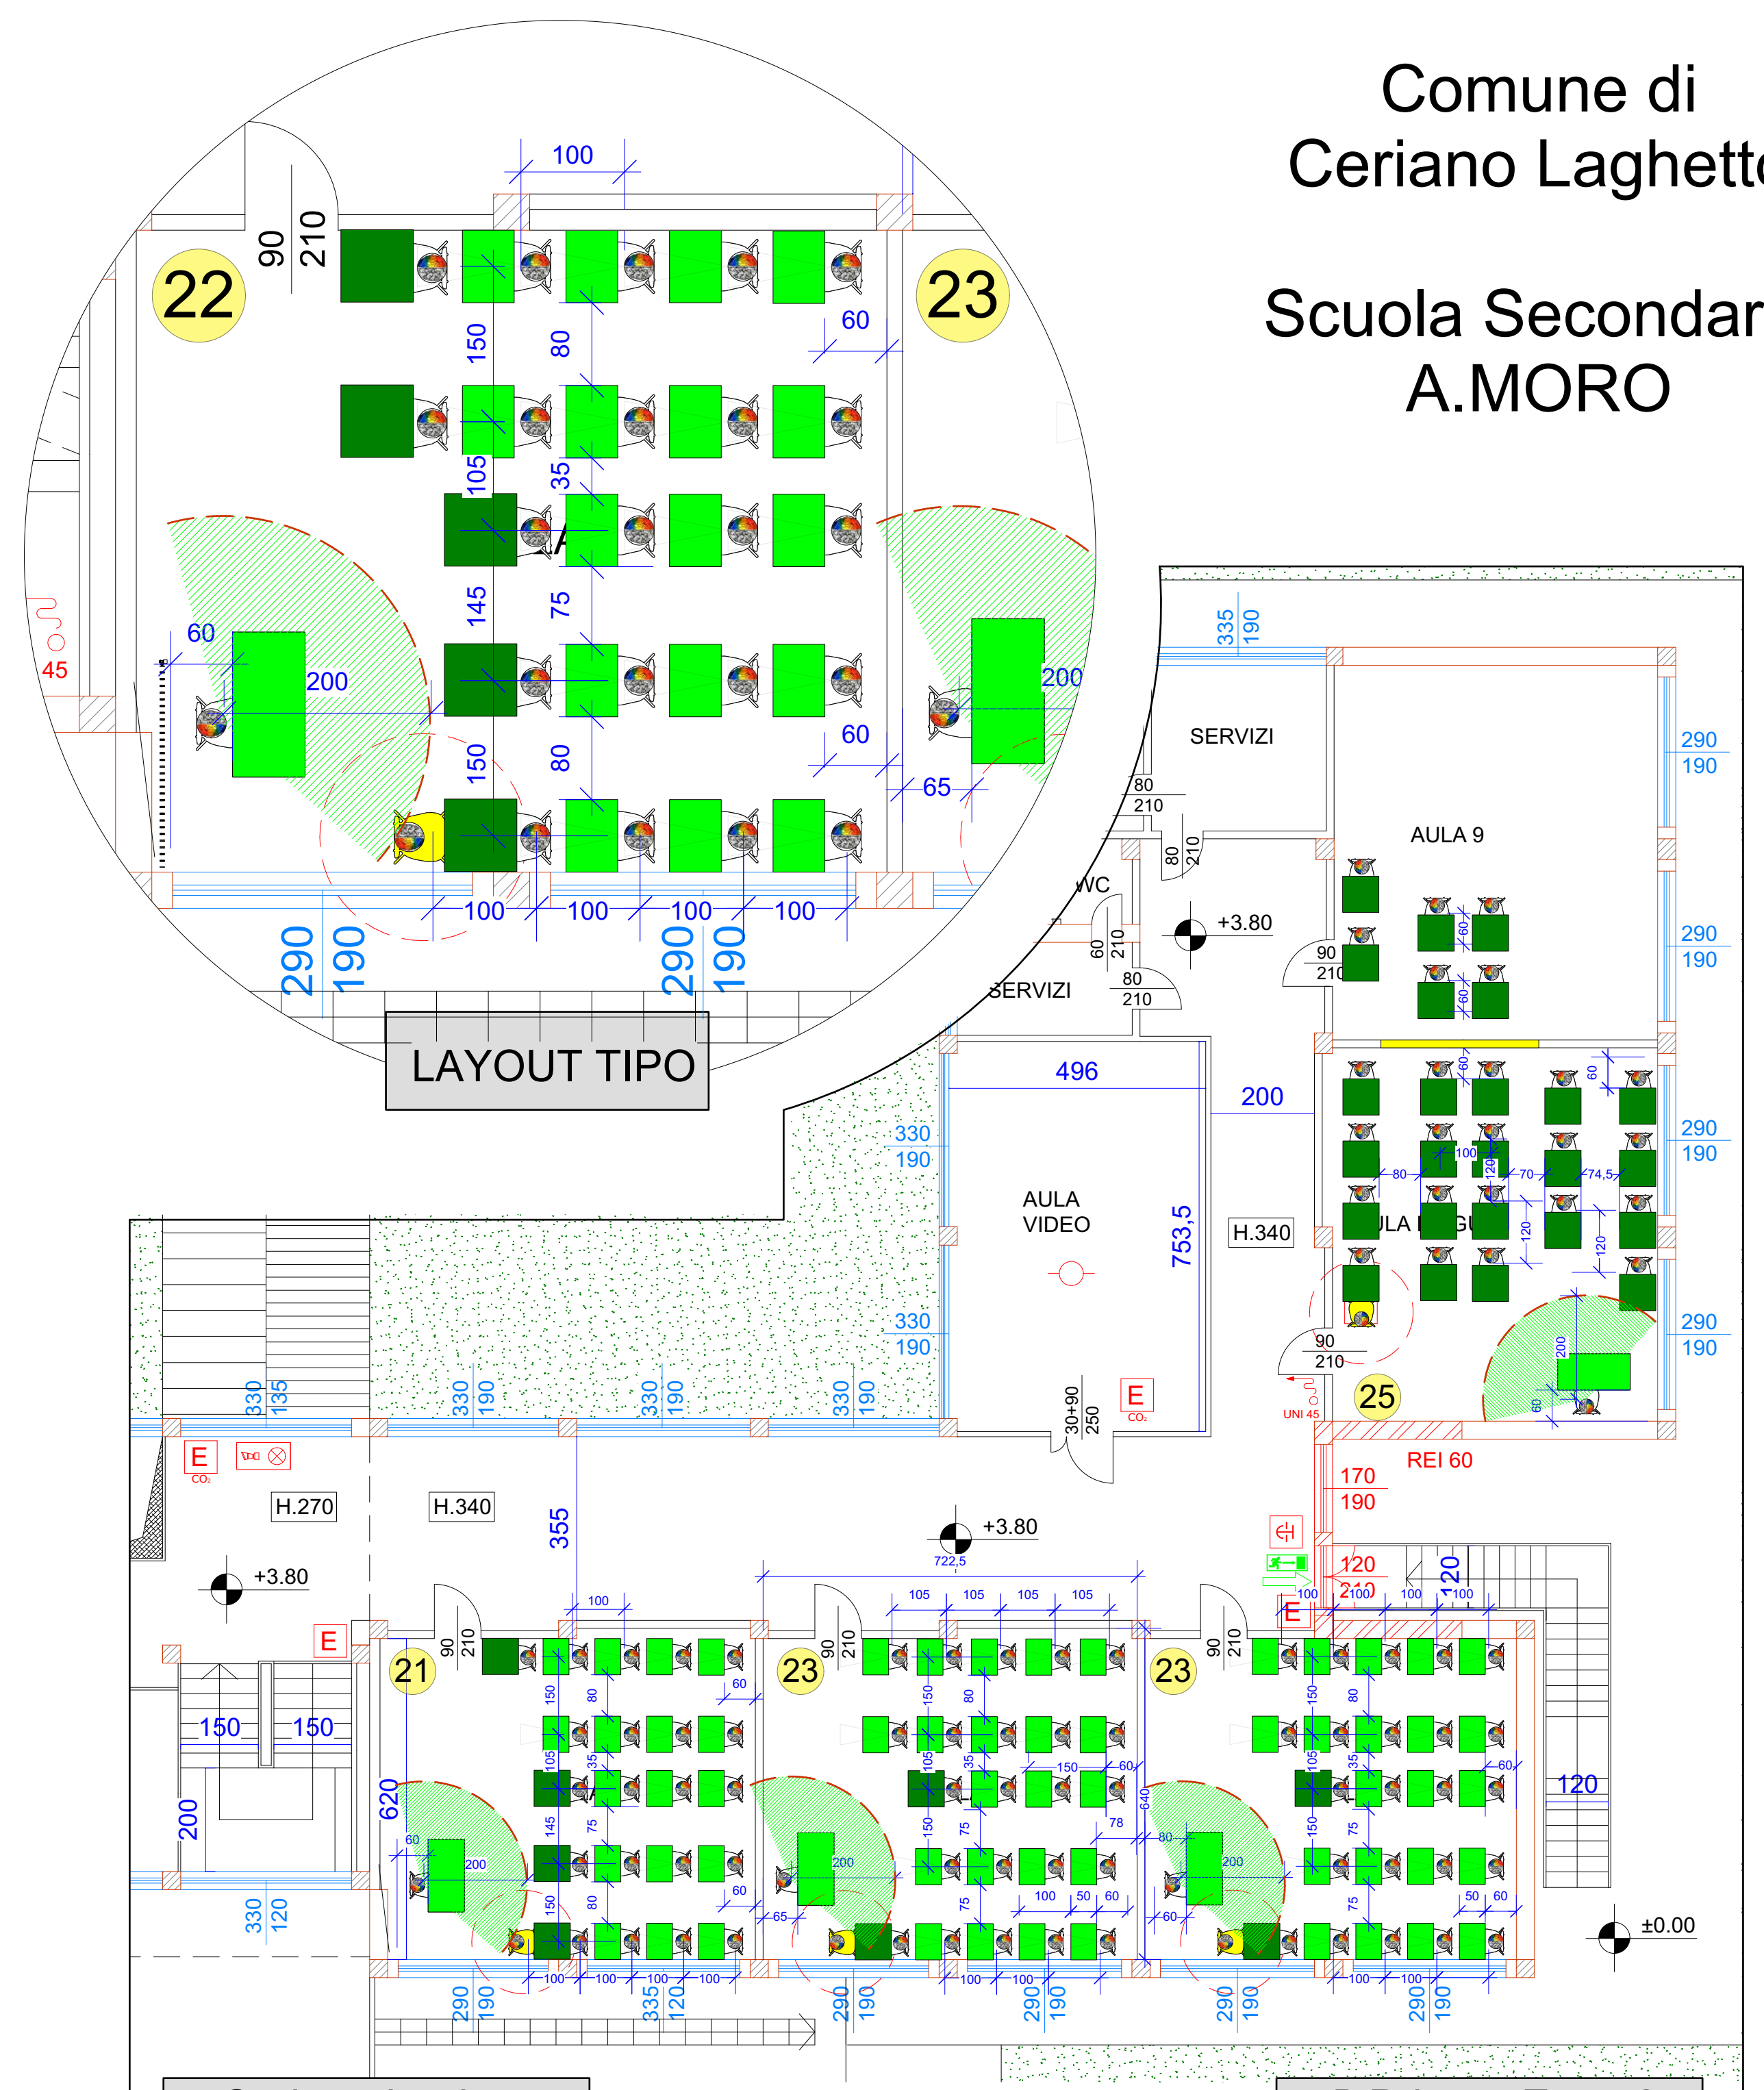


Ceriano Laghetto


P.Primo - Zona 2

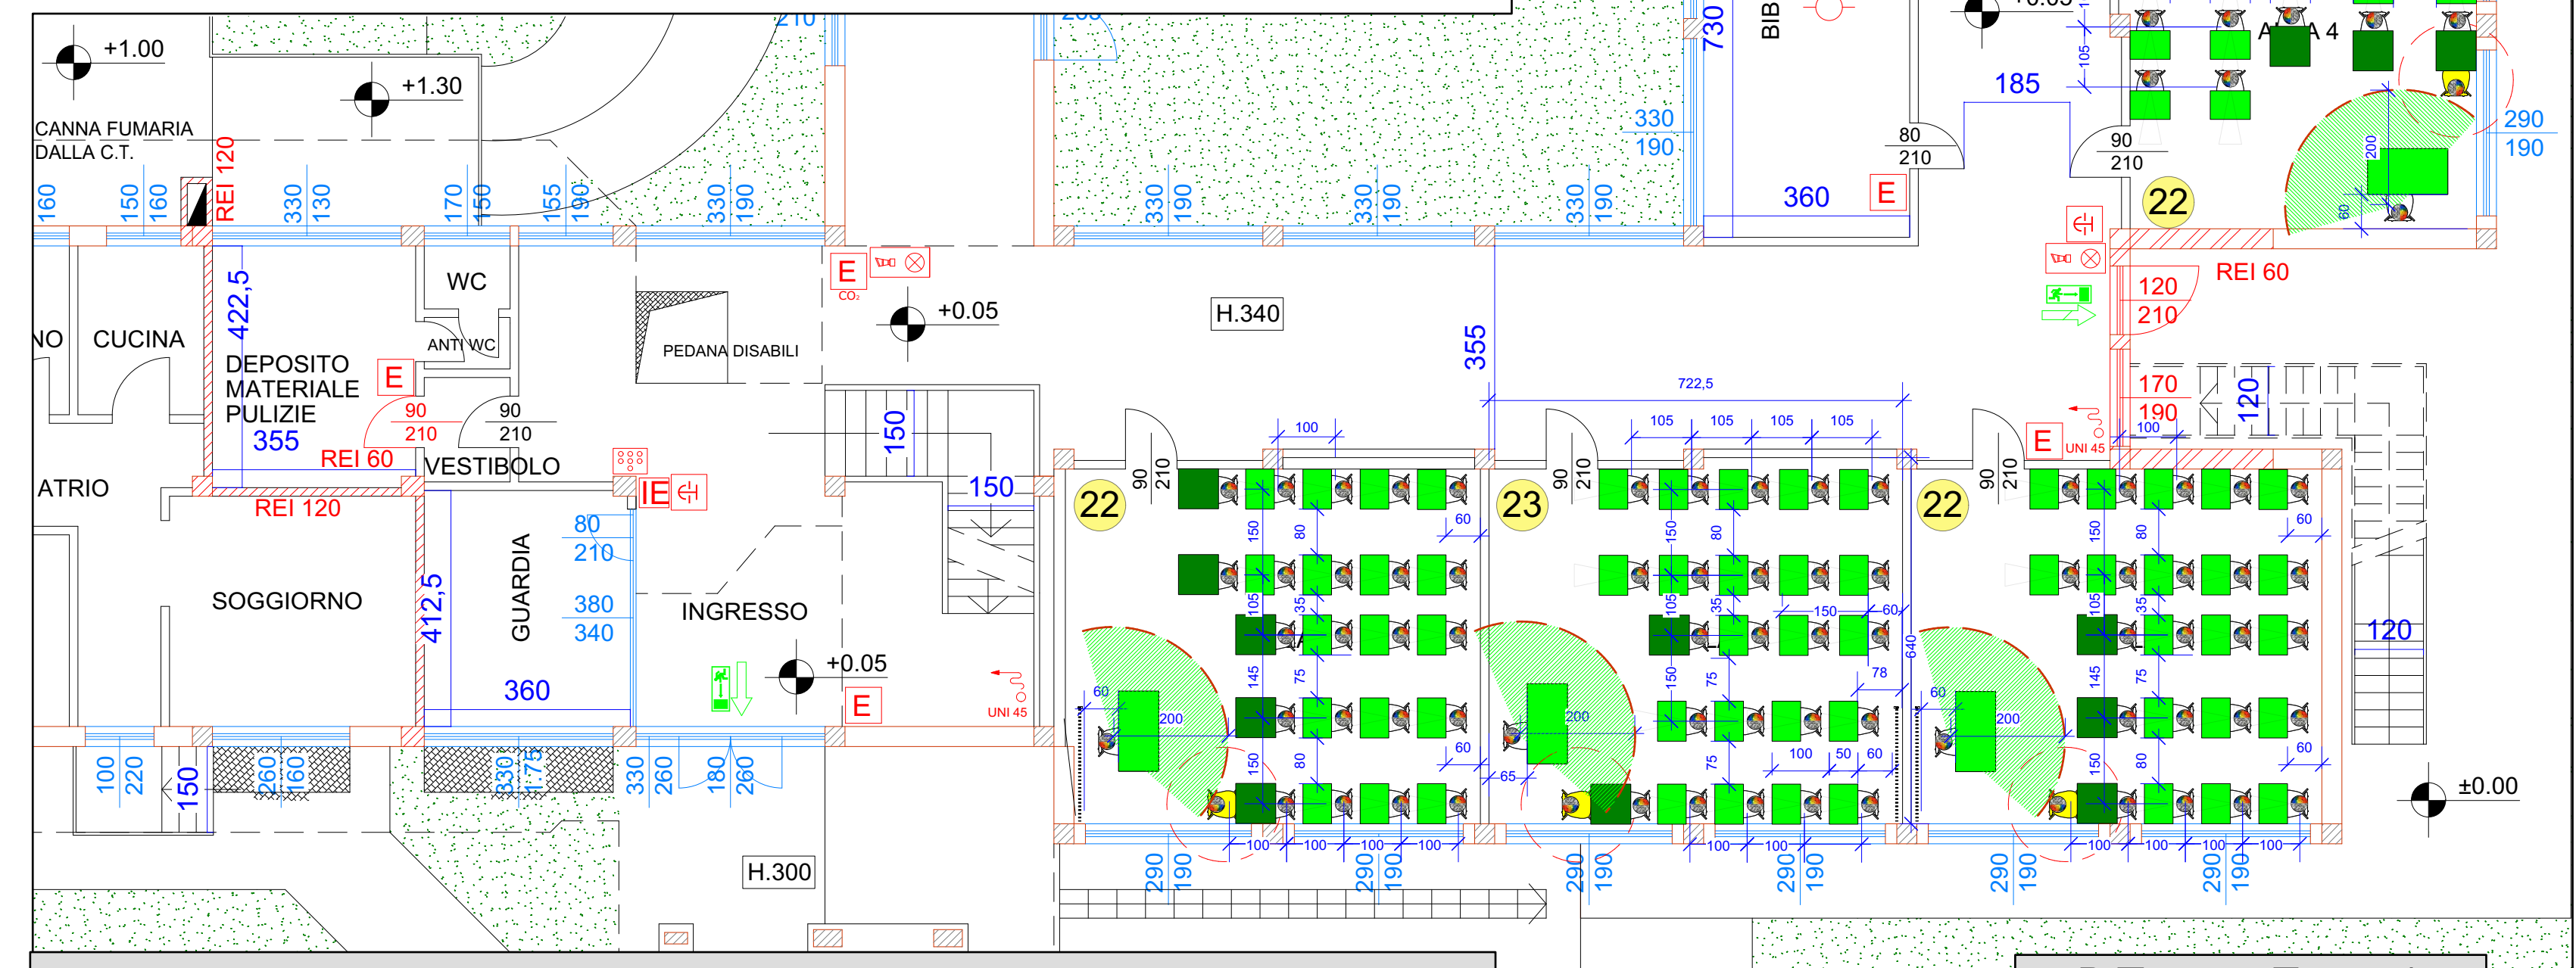

Plesso Ceriano L.- Superficie Aule standard da 45,20 a 45,60 mq

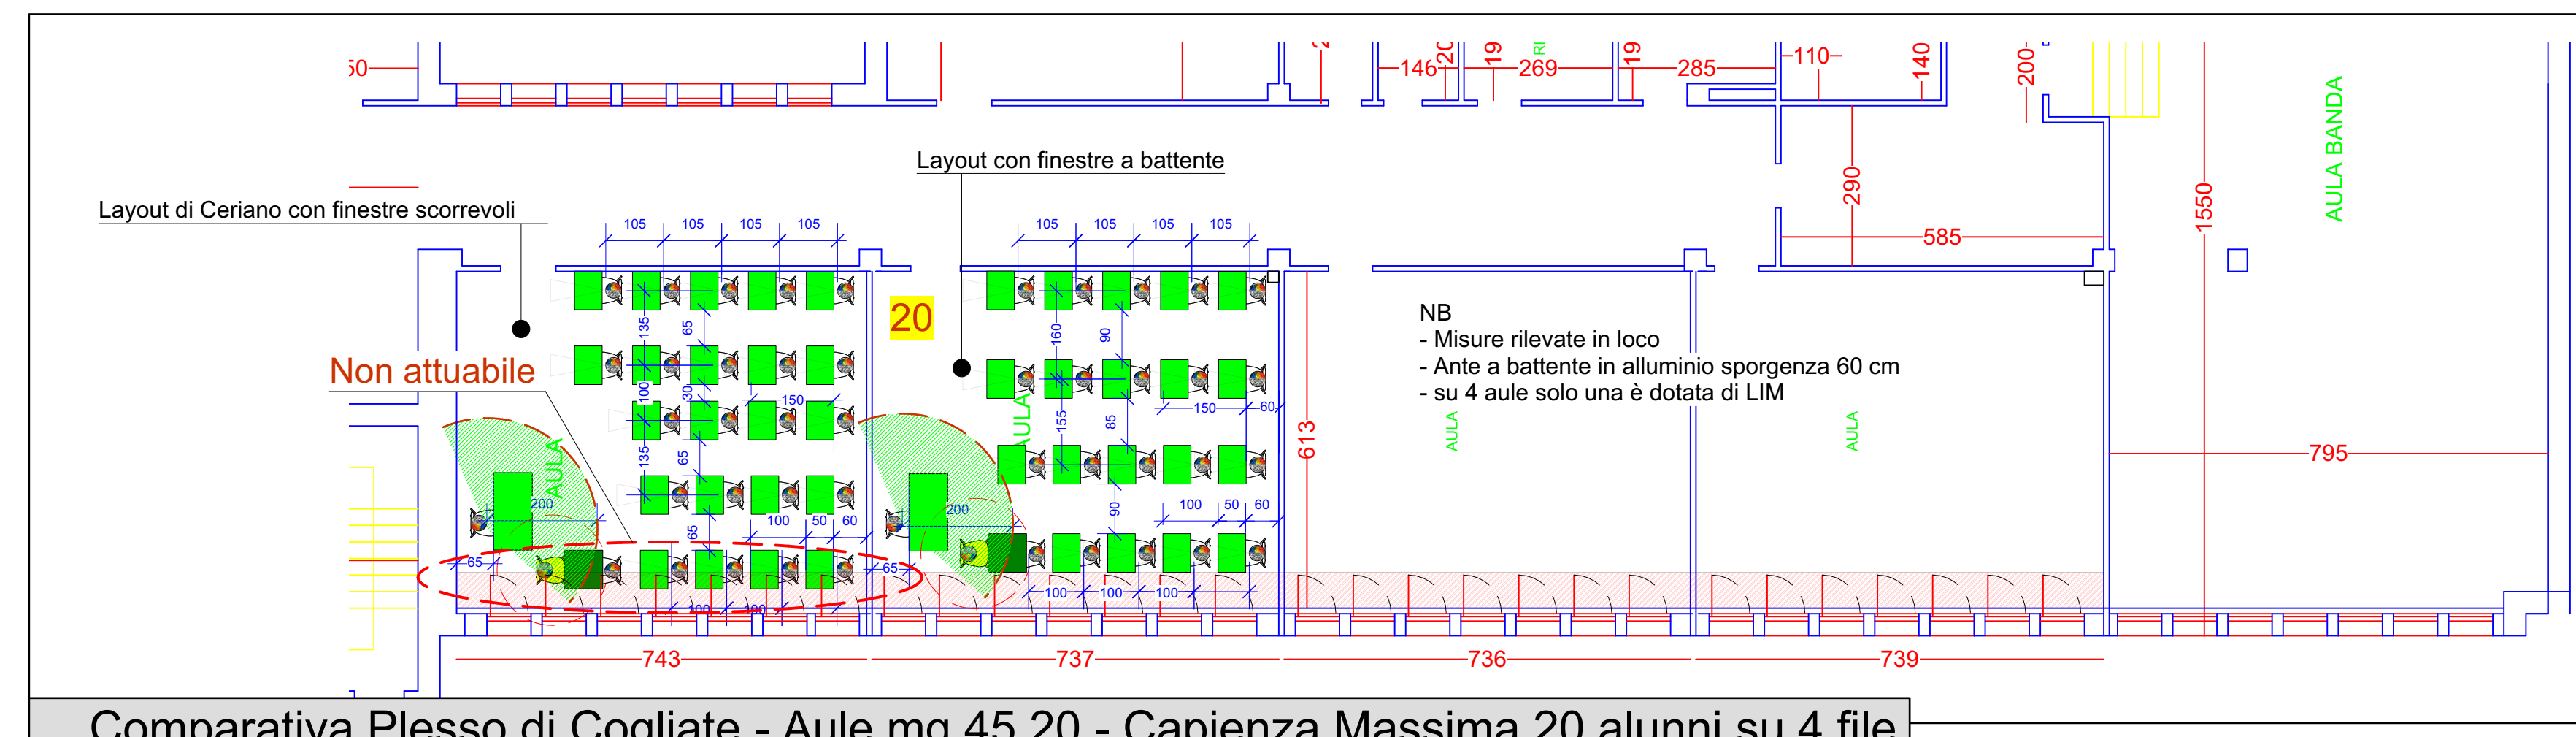

Comparativa Plesso di Cogliate - Aule mq 45,20 - Capienza Massima 20 alunni su 4 file



UFFICIO TECNICO COMUNALE
Comune di Ceriano laghetto - Via Roma 18, 20816 (MB)
Responsabile Ufficio tecnico
Arch.Loredana Balzaretti
Sindaco - *Crippa Roberto*

Committente: Comune di Ceriano laghetto	
Ubicazione: Ceriano laghetto - Plesso scolastico	Tav:
Oggetto: COVID 19 - LAYOUT disposizione banchi regole del CTS	01
Disegno: Pianta PT - P1° Ceriano - Comparativa Aule Cogliate	Revisione Tav: 03