



PIANO DI GOVERNO DEL TERRITORIO


Variante Parziale n° 2

DOCUMENTO DI PIANO
DP14/02 - Vincoli esistenti

SCALA 1:5.000

stampa 16 luglio 2017

IL PROGETTISTA

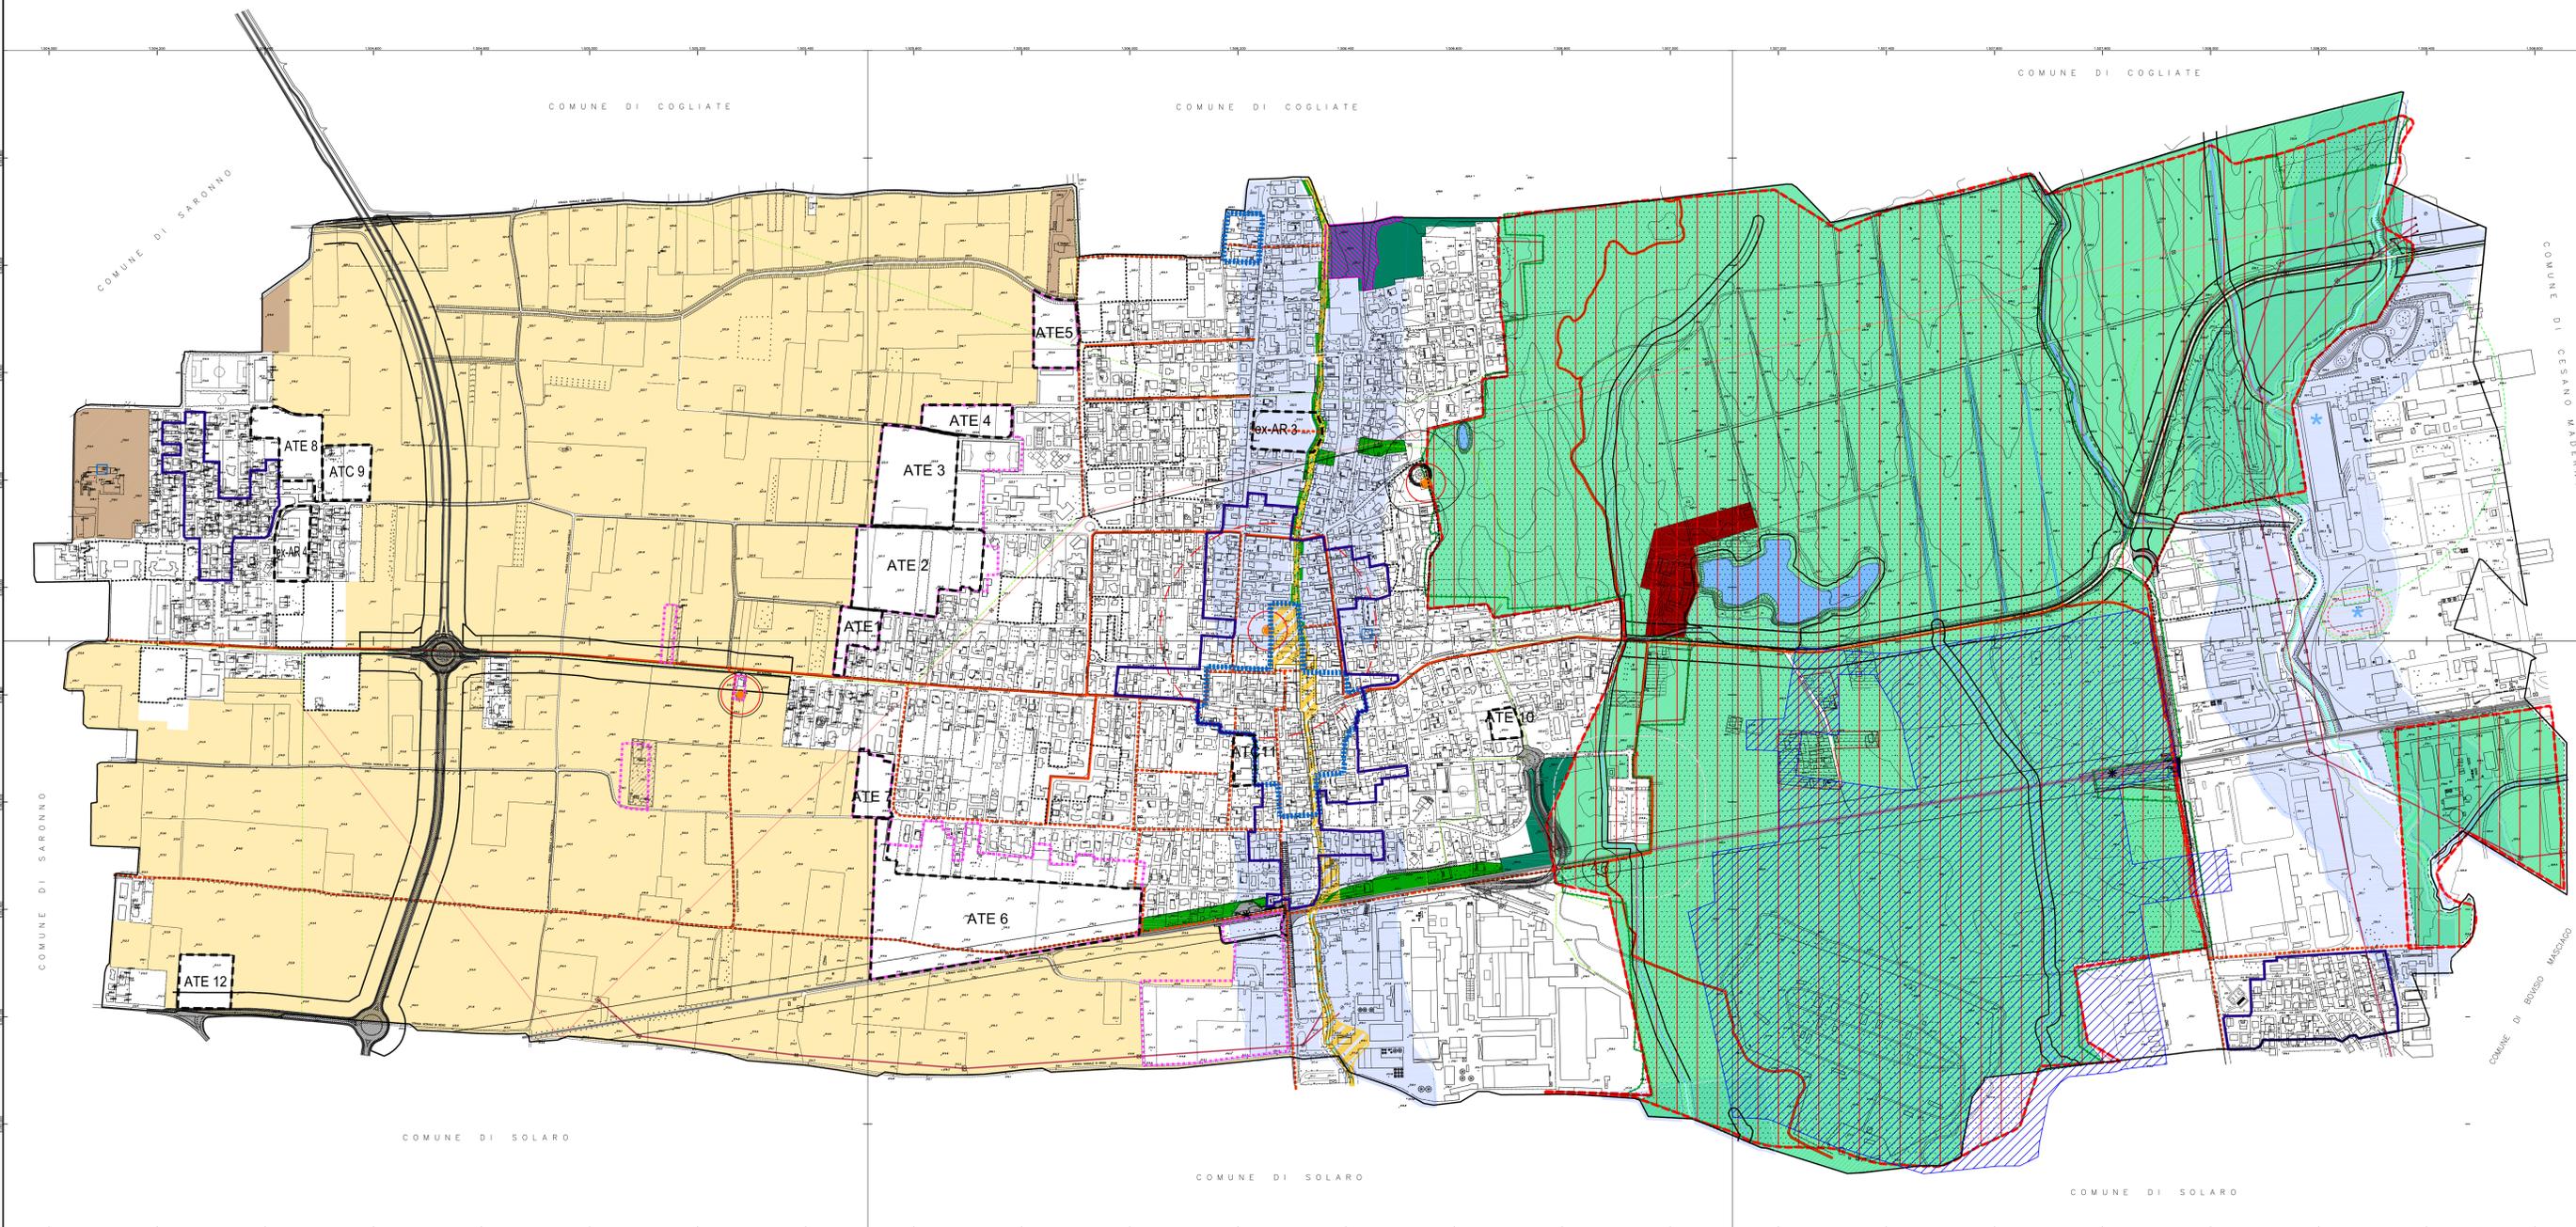

LEGENDA

prescrizioni sovraordinate

- Sedime ferroviario nord
- Limite di rispetto Ferrovie Nord Milano - dpr 11/780 n. 753 (30m)
- Stazione e fermata ferroviarie
- Metanodotto SNAM - dm 24/11/84
- Linea elettrica bassa tensione
- Linea elettrica alta tensione
- Progetti stradali approvati
- Corridoio per la prosecuzione della SP 133 in direzione Nord Sud
- Limite di rispetto strade livello C (30m)
- Parco regionale delle Groane
- Ambiti insediativi del Parco delle Groane (PTC Parco Groane)
- Zone per servizi all'agricoltura (PTC Parco delle Groane)
- SIC "Boschi di Ceriano Laghetto"
- SIC "Boschi delle Groane"
- Ambiti di Interesse Provinciale AIP
- Viali alberati esistenti di interesse paesaggistico ed ambientale
- Acque pubbliche: individuato Reg. Lombardia 2° suppl. Stradot. B.U.R.L. n.42 - 15/10/86 con indicazione del numero di elenco
- Limite di rispetto acque primarie di interesse idrologico ai sensi r.d. 523/1904 (10m)
- Limite di rispetto acque pubbliche sottoposte a vincolo di tutela ai sensi dell'art.142 D.Lgs. 430/99 (150 m)
- Acque pubbliche sottoposte a vincolo di tutela ai sensi dell'art.142 D.Lgs. 42/99 (150m)
- Vincolo idrogeologico - Legge 3267/23
- Acque secondarie di interesse idrologico
- Andamento dei tratti tombati appartenenti al reticolo idrico primario
- Limite di rispetto dei corsi d'acqua appartenenti al reticolo idrico minore e dei tratti tombati appartenenti al reticolo idrico primario
- Serbatoi acqua potabile
- Pozzi
- Limite di tutela assoluta pozzi e sorgenti DPR 236/88, direttive regionali 2° Suppl. Stradot. B.U.R.L. n. 31 - 18/96 (10m)
- Limite di rispetto pozzi e sorgenti DPR 236/88, direttive regionali 2° Suppl. Stradot. B.U.R.L. n. 31 - 18/96 (200m)
- Isocrona 60 gg (d.g.r. 6/15137)
- Serbatoi acqua potabile
- Confine comunale
- Limite di rispetto cimiteriale - art 57 dpr 285/90
- Ambito vallivo del torrente Guisa
- Aree allagabili con tempo di ritorno di 100 anni +

ambiti del tessuto urbano consolidato

- NS - Nuclei storici
- ES - Edifici e complessi di interesse storico ed ambientale
- Perimetro Ambito A1 - TIST
- CE - Ambiti dei corridoi ecologici in tessuti residenziali
- Edifici e complessi a rischio di incidente rilevante (ARR) - dm 9/05/01
- Stabilimento soggetto agli obblighi di cui al d.lgs.105/2015
- Inviluppato zona di danno (lesioni reversibili)
- Inviluppato zona di danno (lesioni irreversibili)
- Inviluppato zona di danno (ritiro letalità)
- Percorsi ciclo-pedonali esistenti
- Percorsi ciclo-pedonali in progetto

- Ambiti di trasformazione urbanistica di riqualificazione non conformi del DP (AR)
- Ambiti di trasformazione urbanistica di espansione non conformi del DP (AT)
- Perimetro P.A.
- Perimetro Ambiti di Trasformazione

aree agricole

- AA - Aree per l'esercizio dell'attività agricola
- Insedimenti agricoli
- Insedimenti extra agricoli
- Aree di interesse ambientale
- Laghetto

