




PROSPETTO NORD
- Stato di fatto -

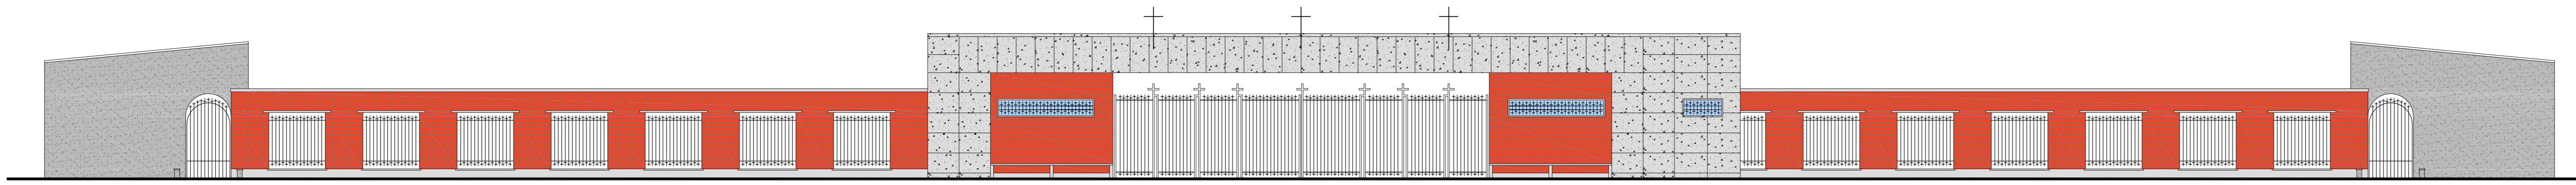


PROSPETTO SUD
- Stato di fatto -

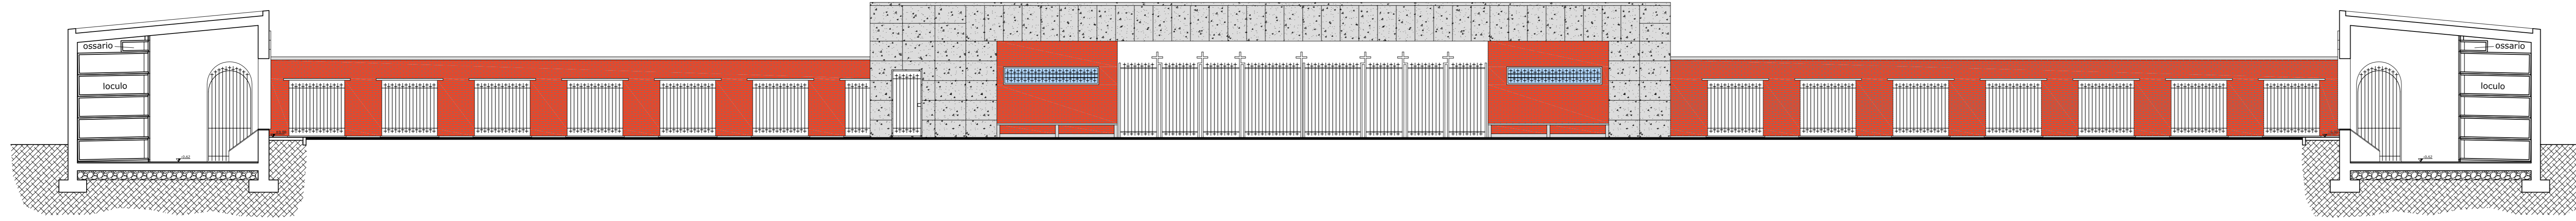


PROSPETTO NORD
- Sovrapposizione degli interventi -

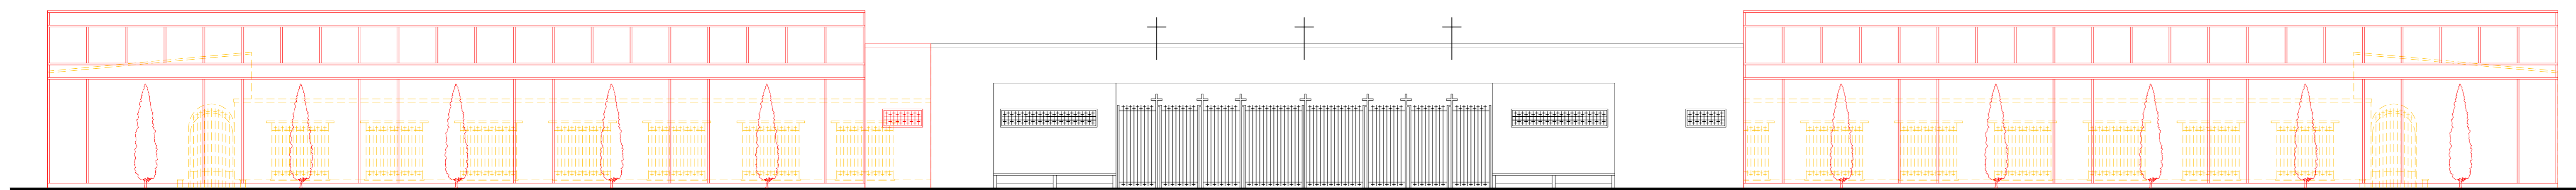


PROSPETTO SUD
- Sovrapposizione degli interventi -

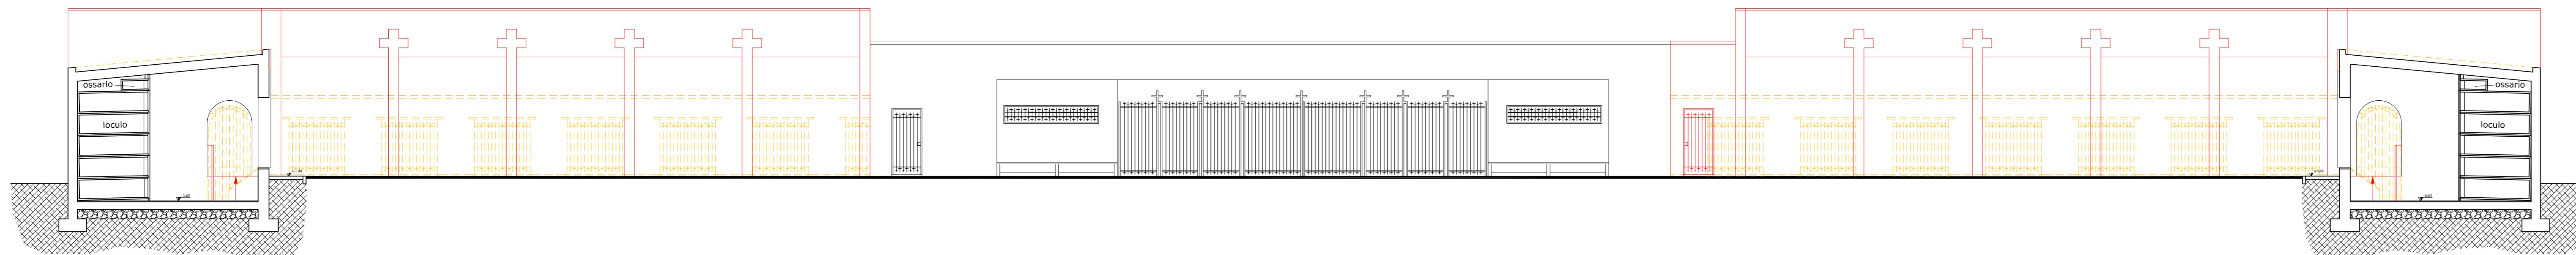

PROSPETTO NORD
- Progetto -

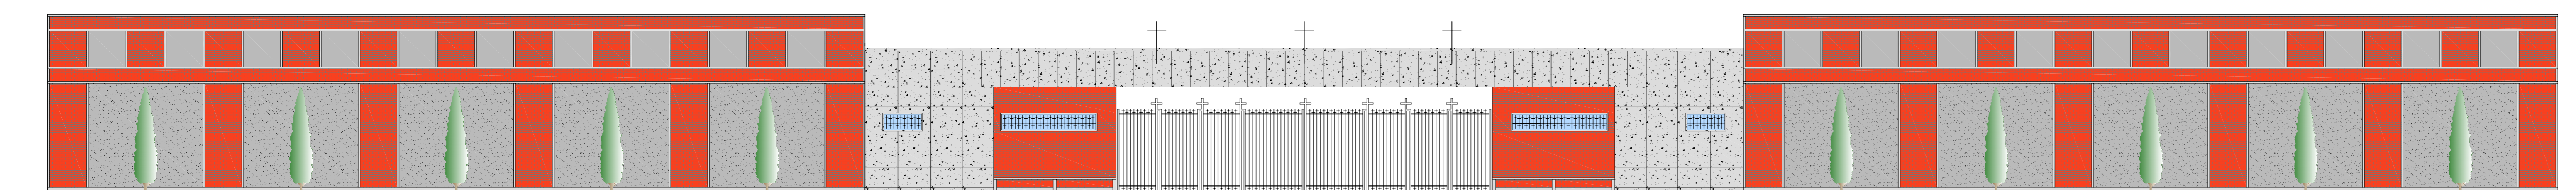

PROSPETTO SUD
- Progetto -

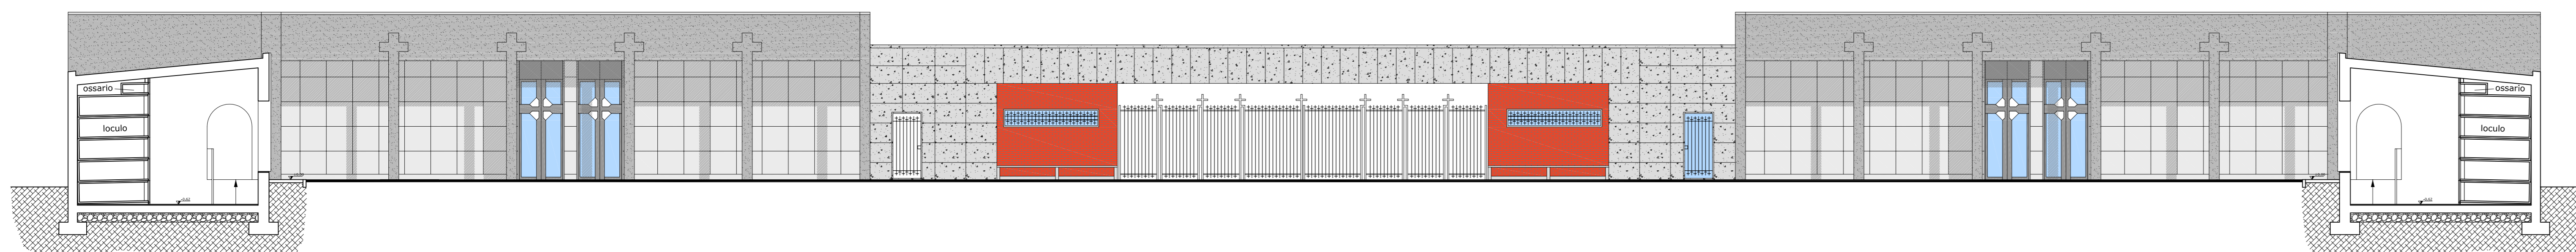

Legenda:

- Rivestimento in listelli di cotto colore rosso
- Rivestimento in lastre di ceppo
- Rivestimento in lastre di marmo bianco di canara (lapidi per loculi ed ossari)
- Rivestimento con intonaco civile e pittura al quarzo di colore grigio chiaro
- Rivestimento plastico granigliato di colore grigio
- Cancellate ed inferiate in ferro colore nero
- Cornici e copertine in lastre di serizzo antigorio

COMUNE DI CERIANO LAGHETTO
Provincia di Monza e Brianza



**Realizzazione di loculi ed ossari
presso il cimitero comunale
di Viale Rimembranze**

PROGETTO DEFINITIVO-ESECUTIVO

IL COMMITTENTE	PROGETTISTA	DIRETTORE LAVORI	IMPRESA
 DARIO NESPOLI architetto			
STATO DI FATTO, SOVRAPPOSIZIONE DEGLI INTERVENTI, PROGETTO Prospetto nord, Prospetto sud			
Comune di Ceriano Laghetto Via Roma, 18 - 20816 Ceriano Laghetto (MB)			
Arch. Nespoli Dario Via A. Vespucci, 5 - 20836 Brianco (MB)			
			DATA settembre 2012
			Scala 1:100
			TAVOLA 7